
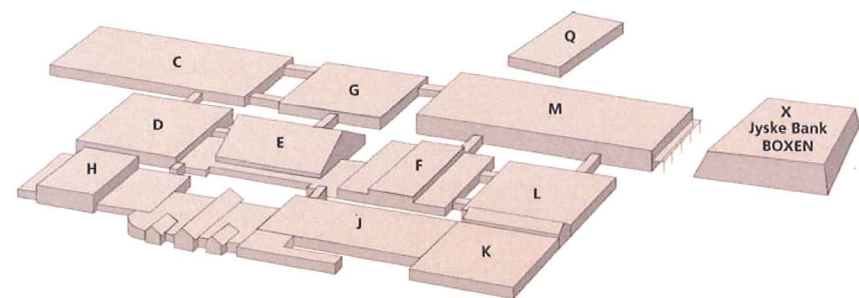


indgang øst

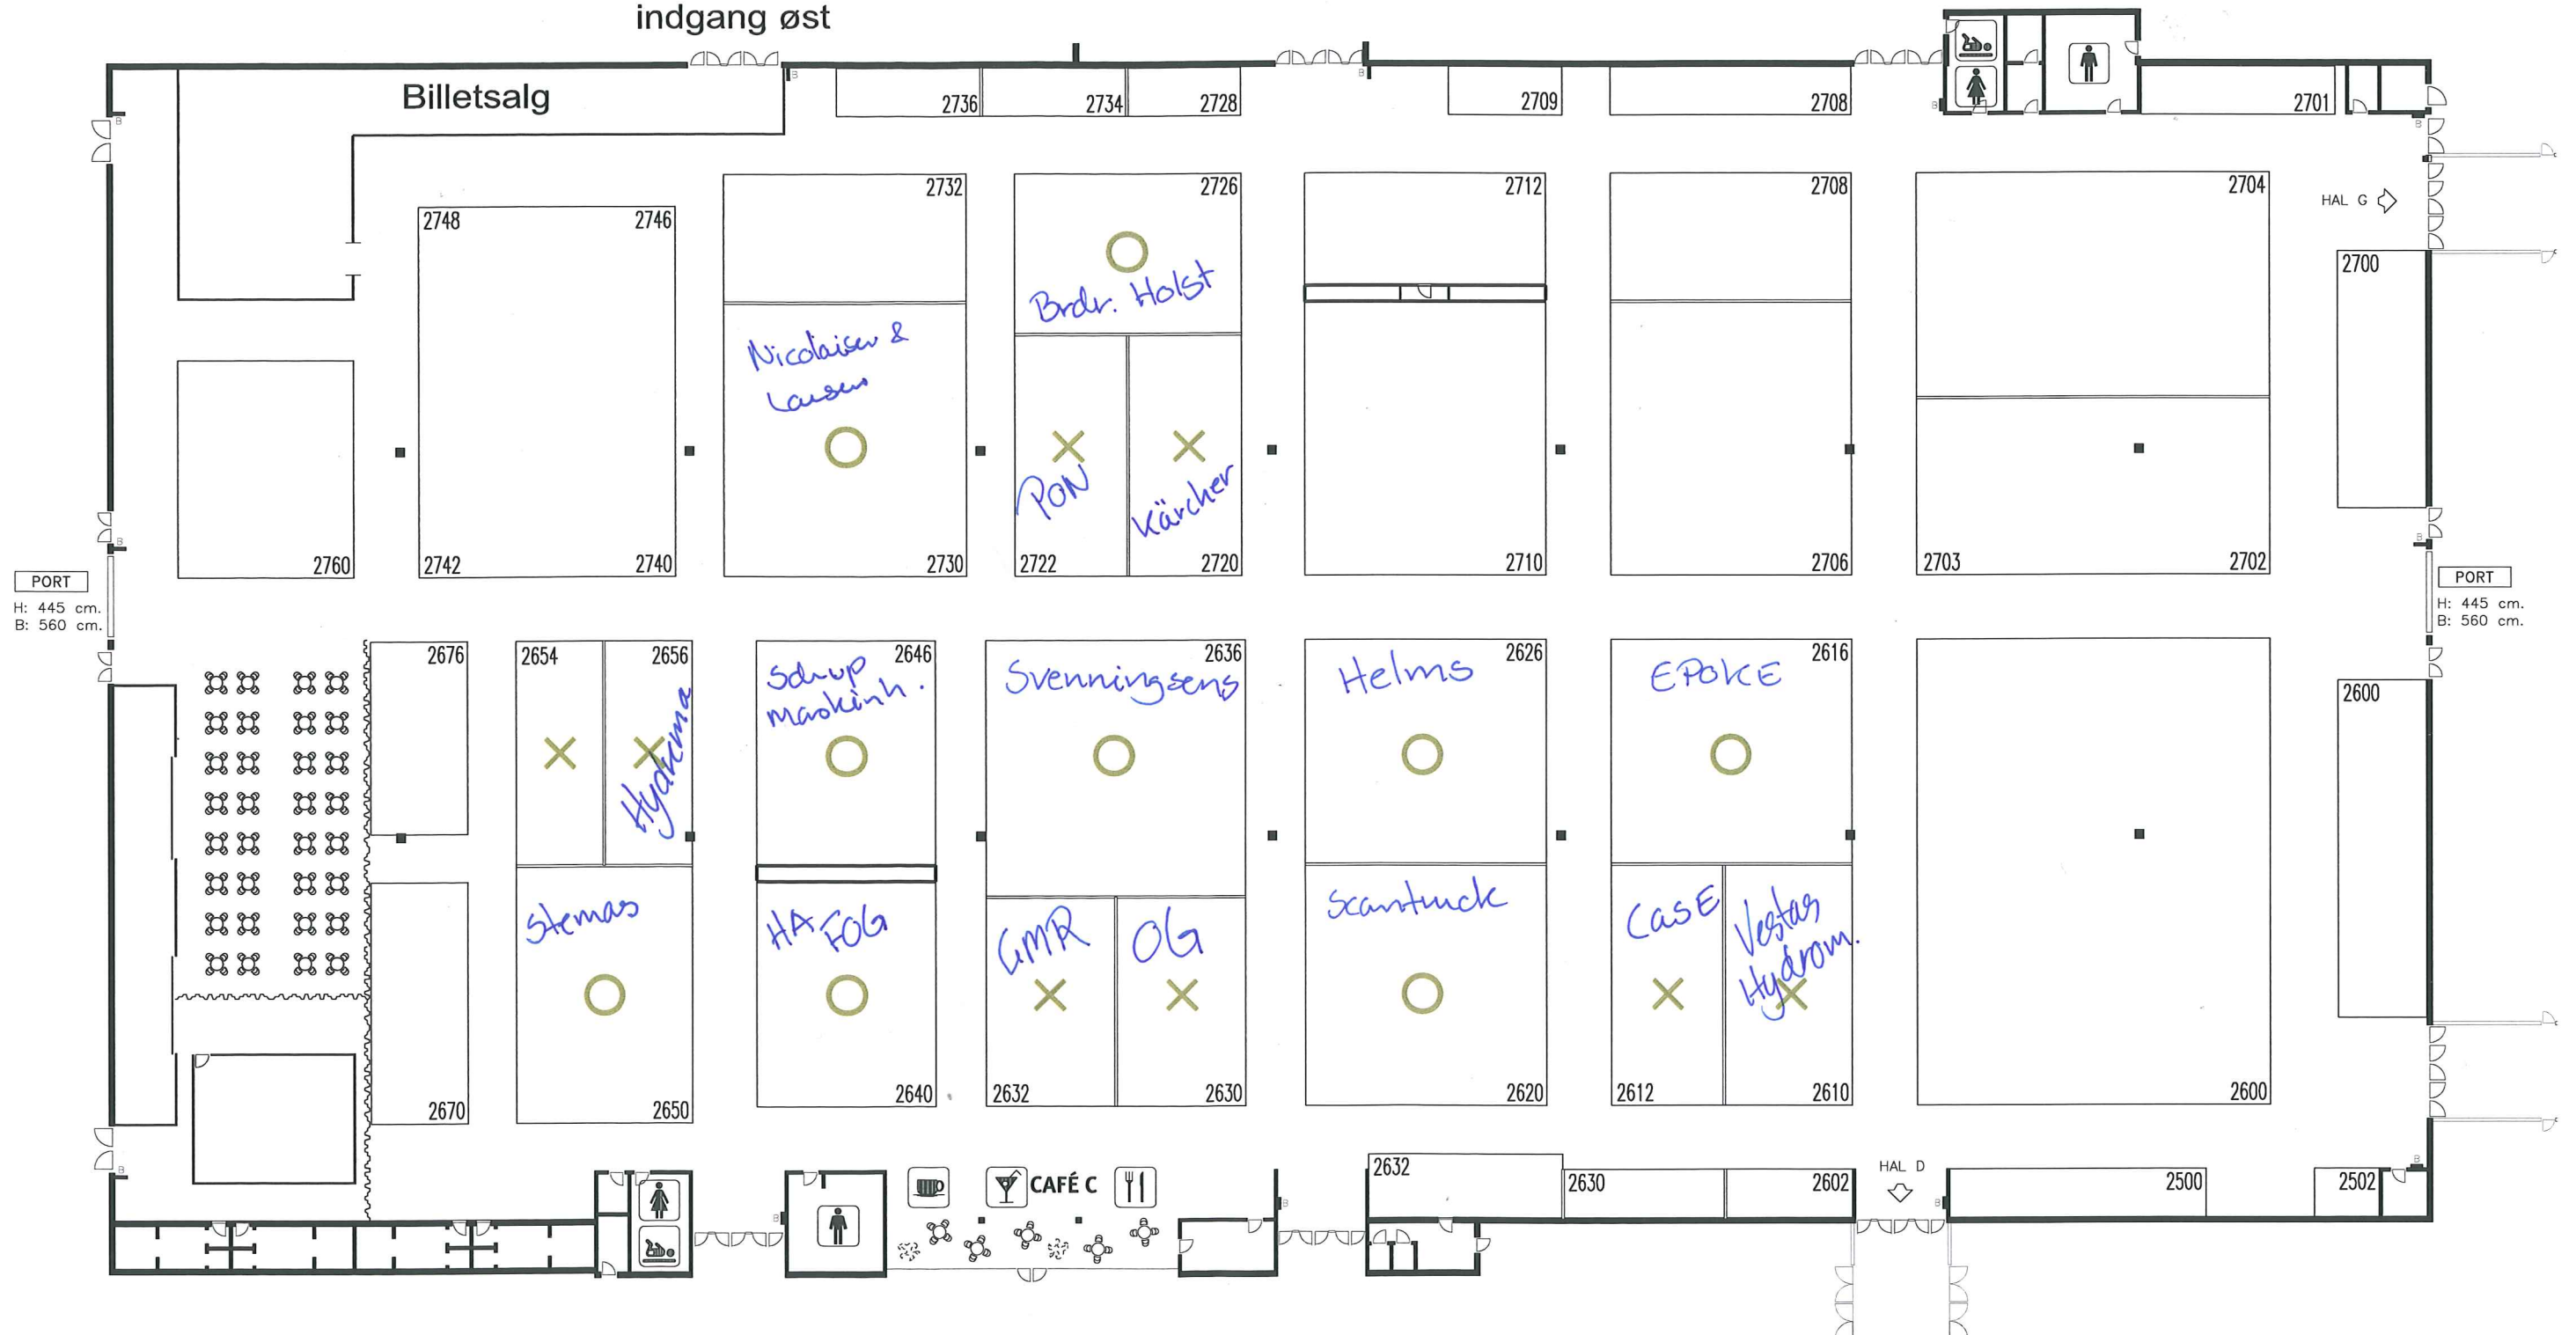

MCH
MESSECENTER HERNING KONGRESSENTER

Hal C

Målforhold: 1 : 400
Revideret: 30.04.12
Tegn. af: HLY